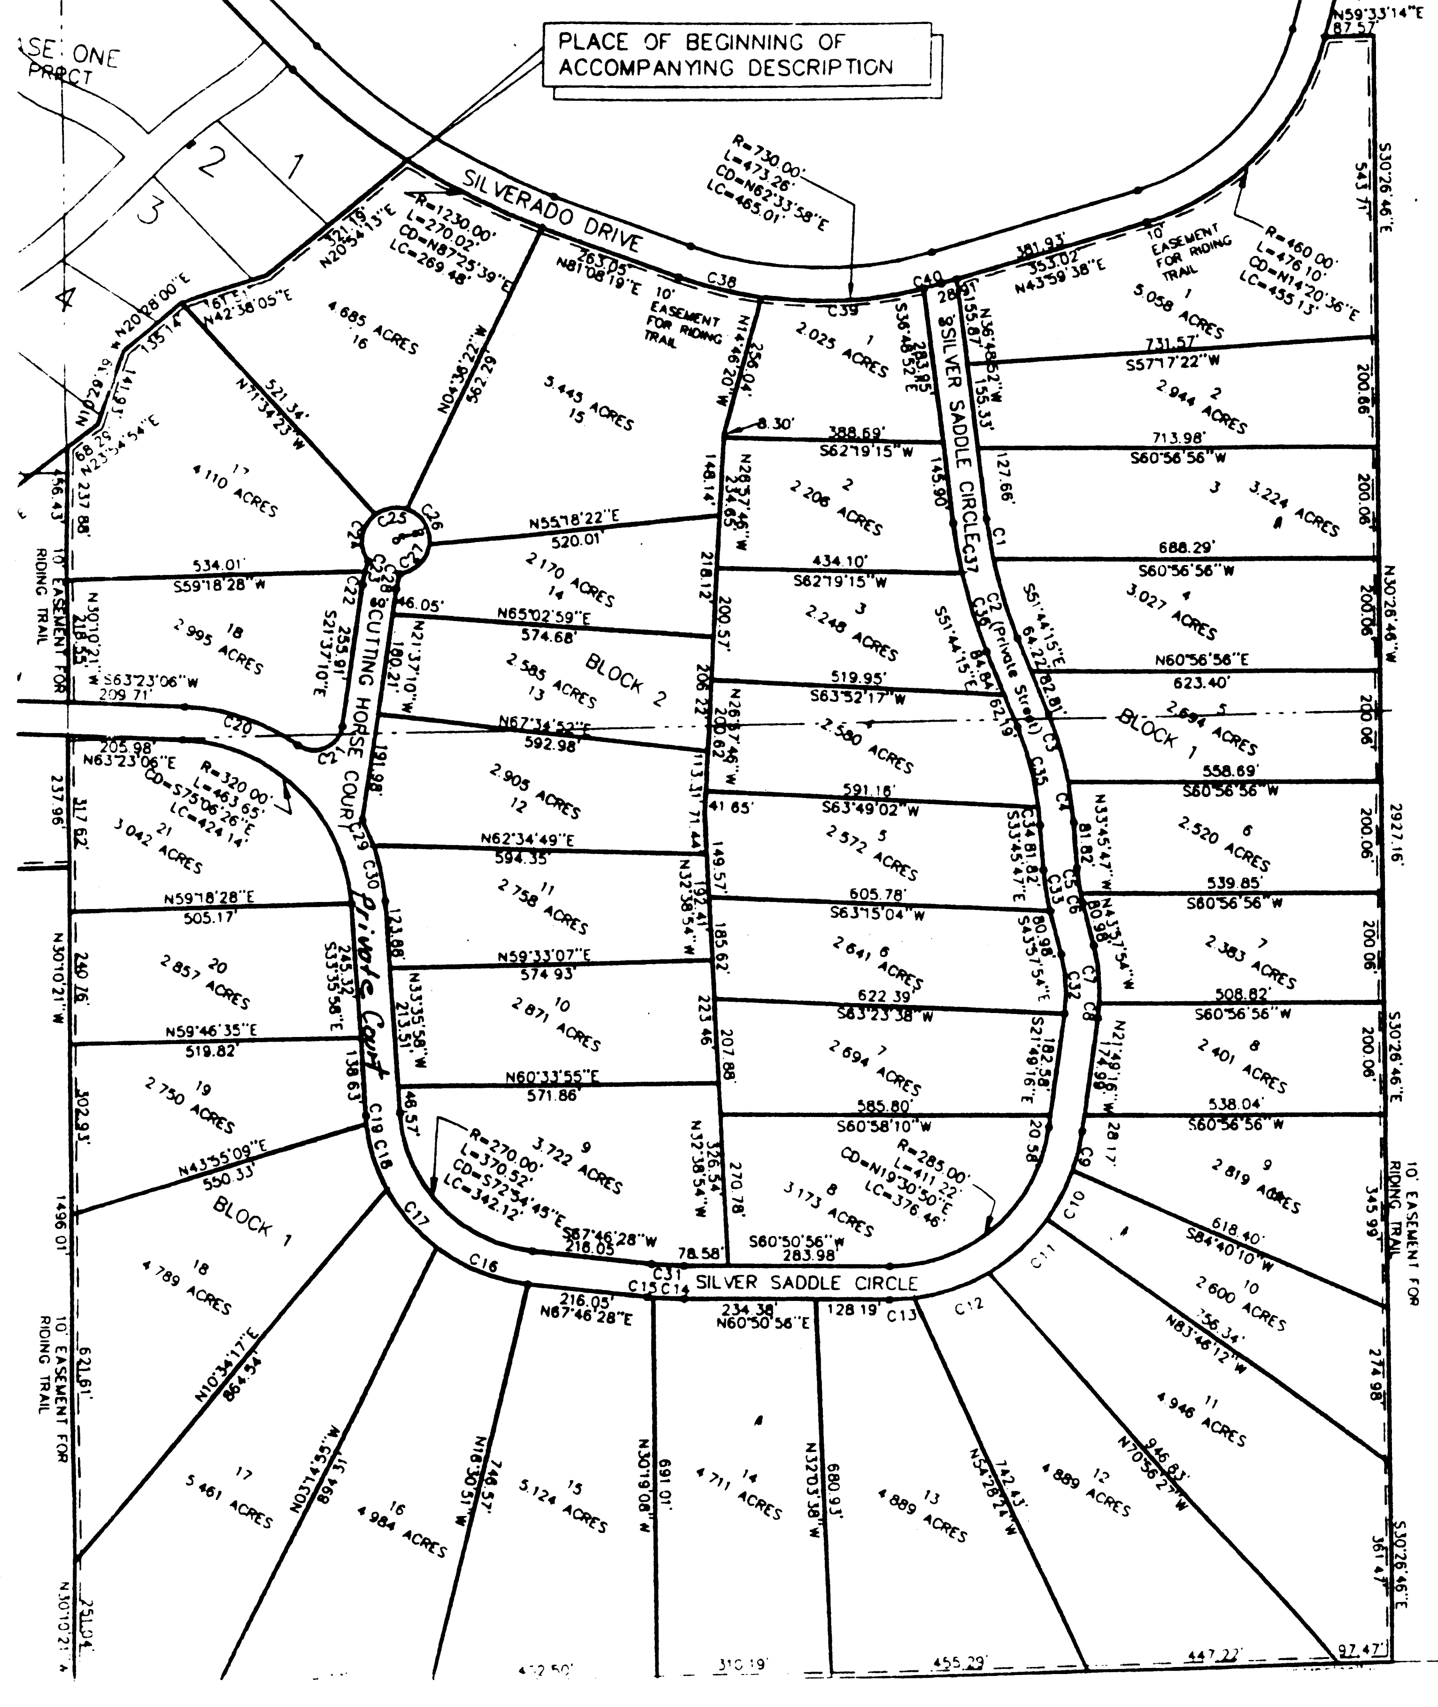

PLACE OF BEGINNING OF ACCOMPANYING DESCRIPTION
SILVERADO DRIVE
SILVER SADDLE CIRCLE
SILVER SADDLE CIRCLE (Private Street)
CUTTING HORSE COURT
Private Court
BLOCK 1
BLOCK 2
10' EASEMENT FOR RIDING TRAIL
R=730.00' L=473.26' CD=N62°33'58"E LC=465.01'
R=1230.00' L=270.02' CD=N87°25'39"E LC=269.48'
R=460.00' L=476.10' CD=N14°20'36"E LC=455.13'
R=320.00' L=463.65' CD=S75°06'26"E LC=424.14'
R=270.00' L=370.52' CD=S72°54'45"E LC=342.12'
R=285.00' L=411.22' CD=N19°30'50"E LC=376.46'
4.685 ACRES 16
5.445 ACRES 15
4.110 ACRES 17
2.170 ACRES 14
2.995 ACRES 18
2.585 ACRES 13
2.905 ACRES 12
3.042 ACRES 21
2.758 ACRES 11
2.857 ACRES 20
2.871 ACRES 10
2.750 ACRES 19
3.722 ACRES 9
4.789 ACRES 18
5.461 ACRES 17
4.984 ACRES 16
5.124 ACRES 15
4.711 ACRES 14
4.889 ACRES 13
4.889 ACRES 12
4.946 ACRES 11
2.600 ACRES 10
2.819 ACRES 9
2.401 ACRES 8
2.383 ACRES 7
2.520 ACRES 6
2.694 ACRES 5
3.027 ACRES 4
3.224 ACRES 3
2.944 ACRES 2
5.058 ACRES 1
2.025 ACRES 1
2.208 ACRES 2
2.248 ACRES 3
2.580 ACRES 4
2.572 ACRES 5
2.641 ACRES 6
2.694 ACRES 7
3.173 ACRES 8
N59°33'14"E 87.57'
S30°26'46"E 543.71'
N30°26'46"W
S30°26'46"E
N30°10'21"W
2927.16'